


2

MAPA EWIDENCYJNA
SKALA 1:5000

212
211
Rd. 210
209
208
207

Riva/

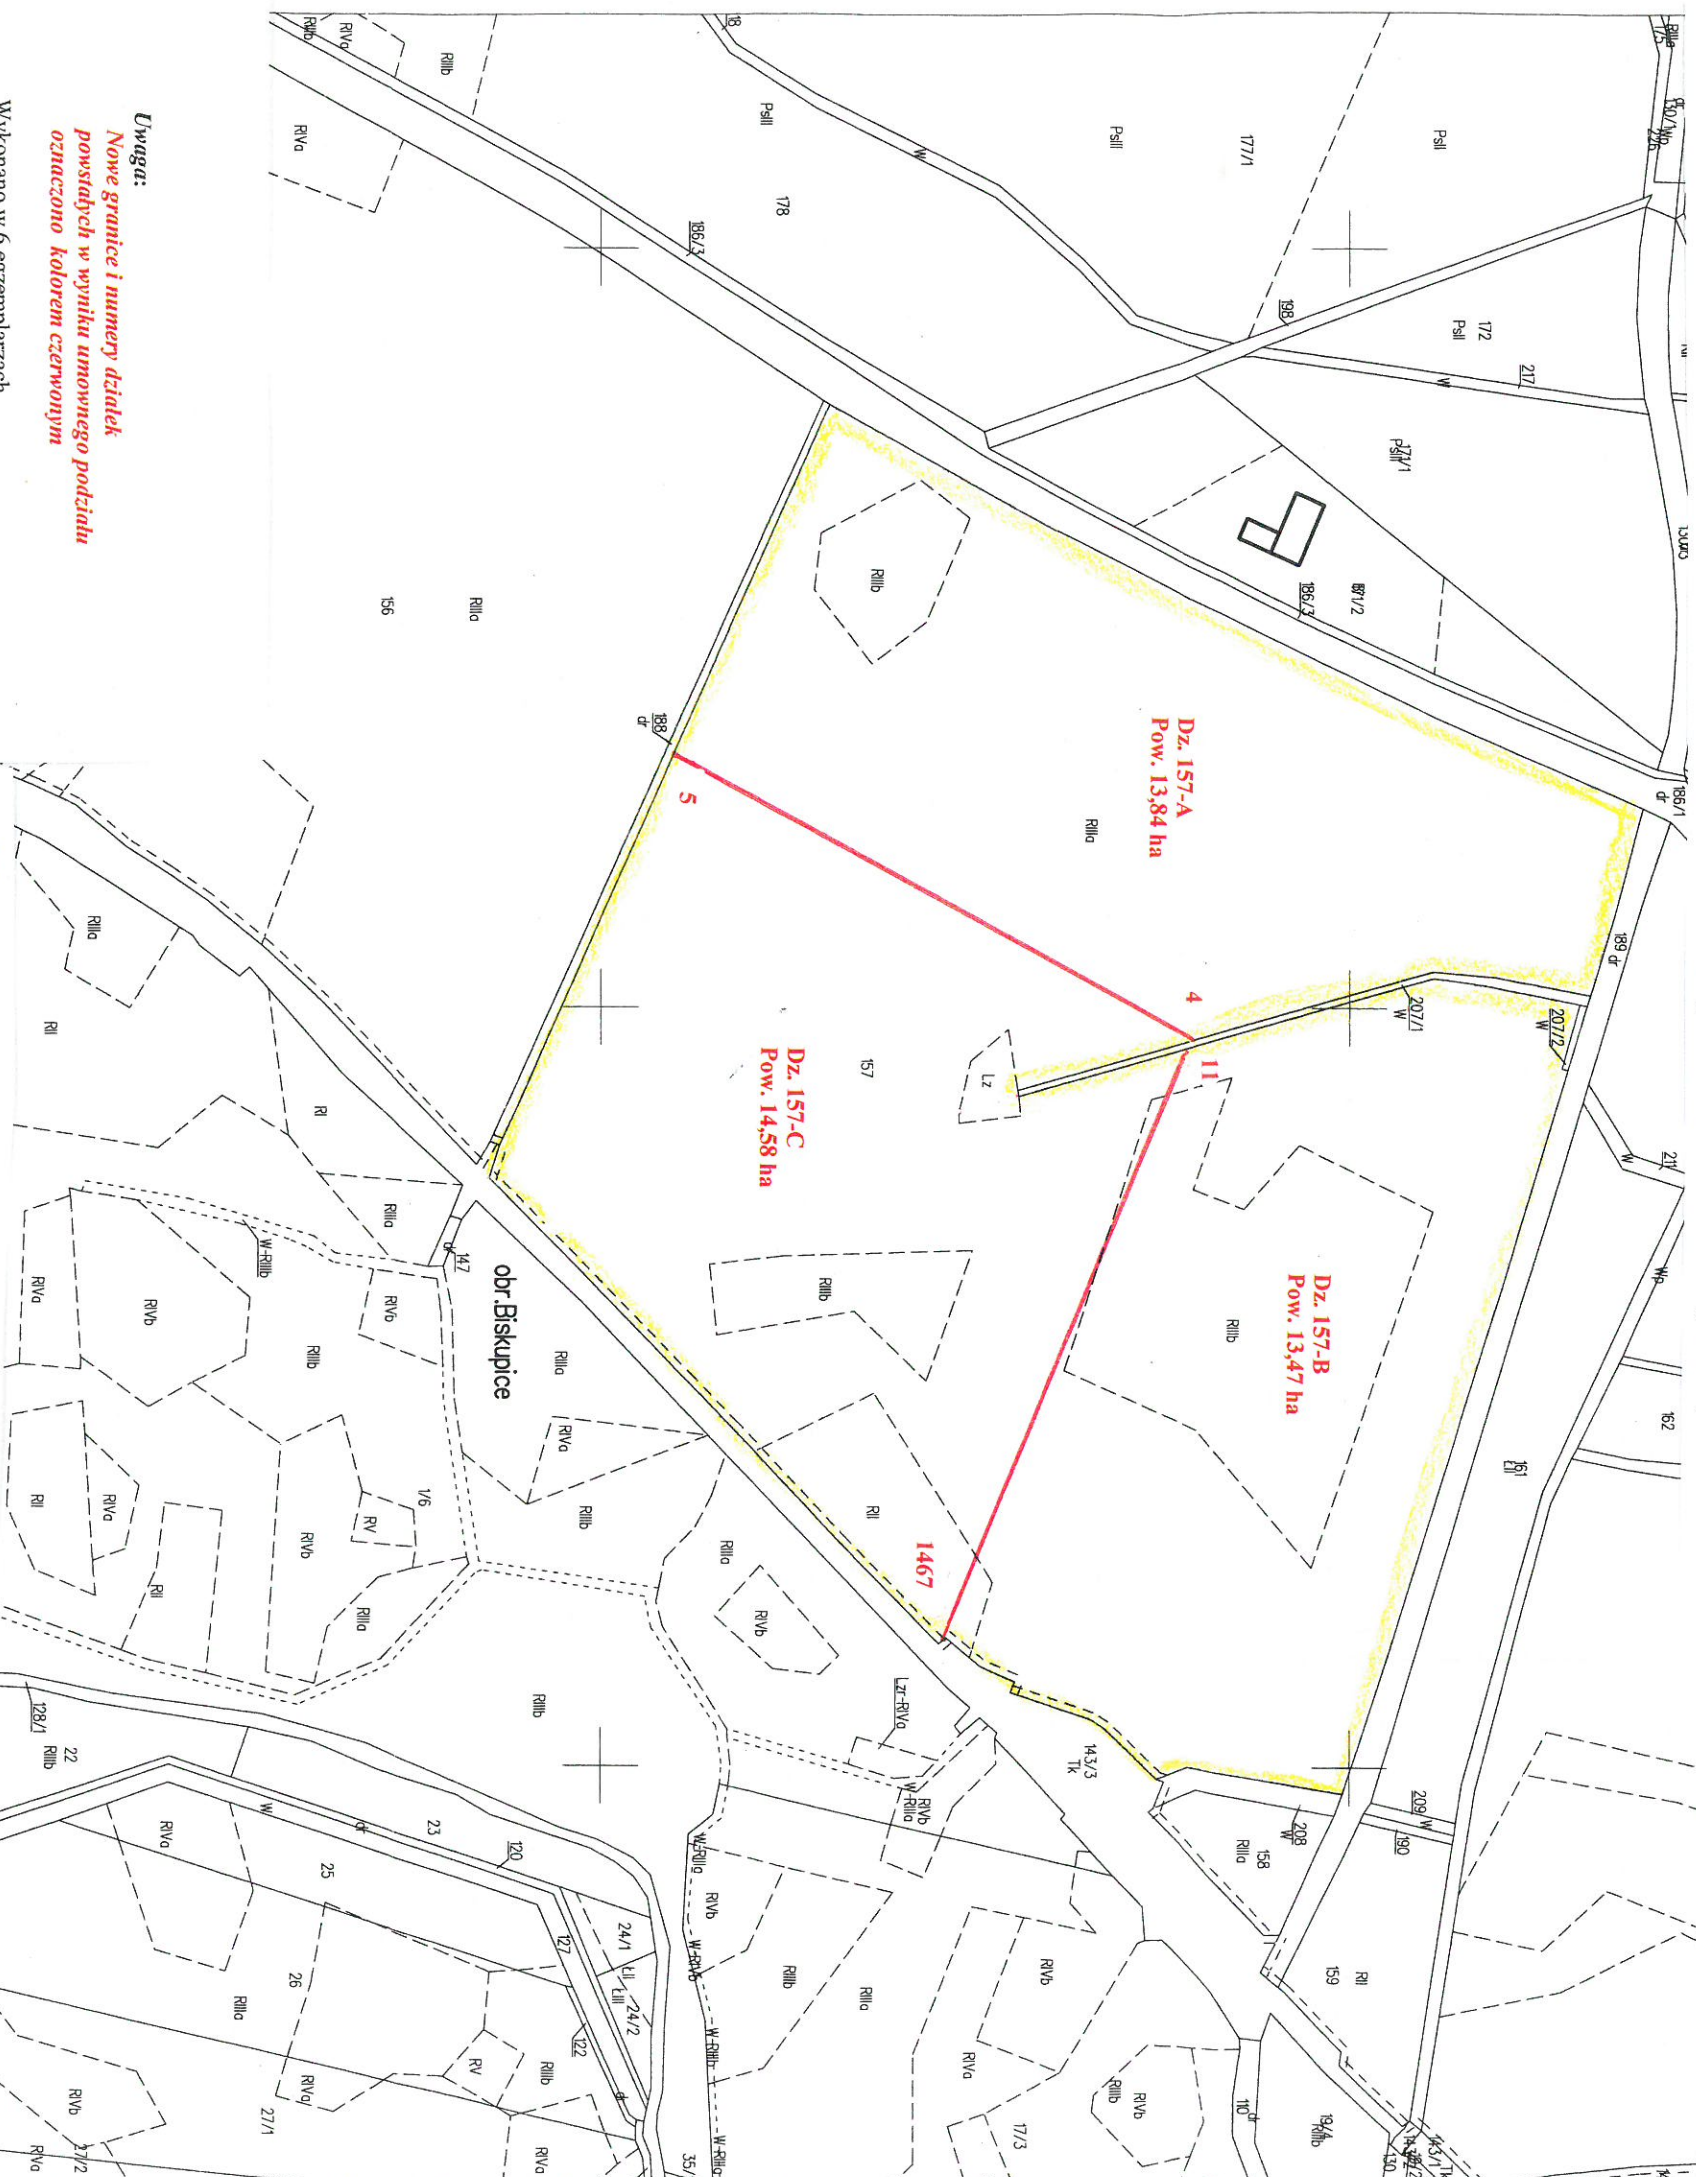

**Nowe granice i numery działek
powstałych w wyniku umownego podziału
oznaczono kolorem czerwonym**

—

WYKAZ WSPÓŁRZĘDNYCH

Nr	X	Y
4	5639895.47	6420520.90
5	5639549.85	6420330.62
11	5620802.41	6400507.57