


Umowny podział nieruchomości do dzierżawy

położonej w obrotie 0007 Skrzynka dz. 324/6
(wykonano na podstawie wytycznych z pisma nr CEN.DGZ.WNZNZ.4200.9.2018.MS z dnia 2018.08.06)
Udział: 1/1 Skarb Państwa
//

właściciel:
gospodarujący zasobem
nieruchomości:

Krajowy Ośrodek Wsparcia Rolnictwa
siedziba: ul. Karolkowa 30, 01-207 Warszawa
koresp. ul. Mińska 60, 54-610 Wrocław,
Wykaz zmian gruntowych (umowny)

Wykaz zmian gruntowych (umowny)

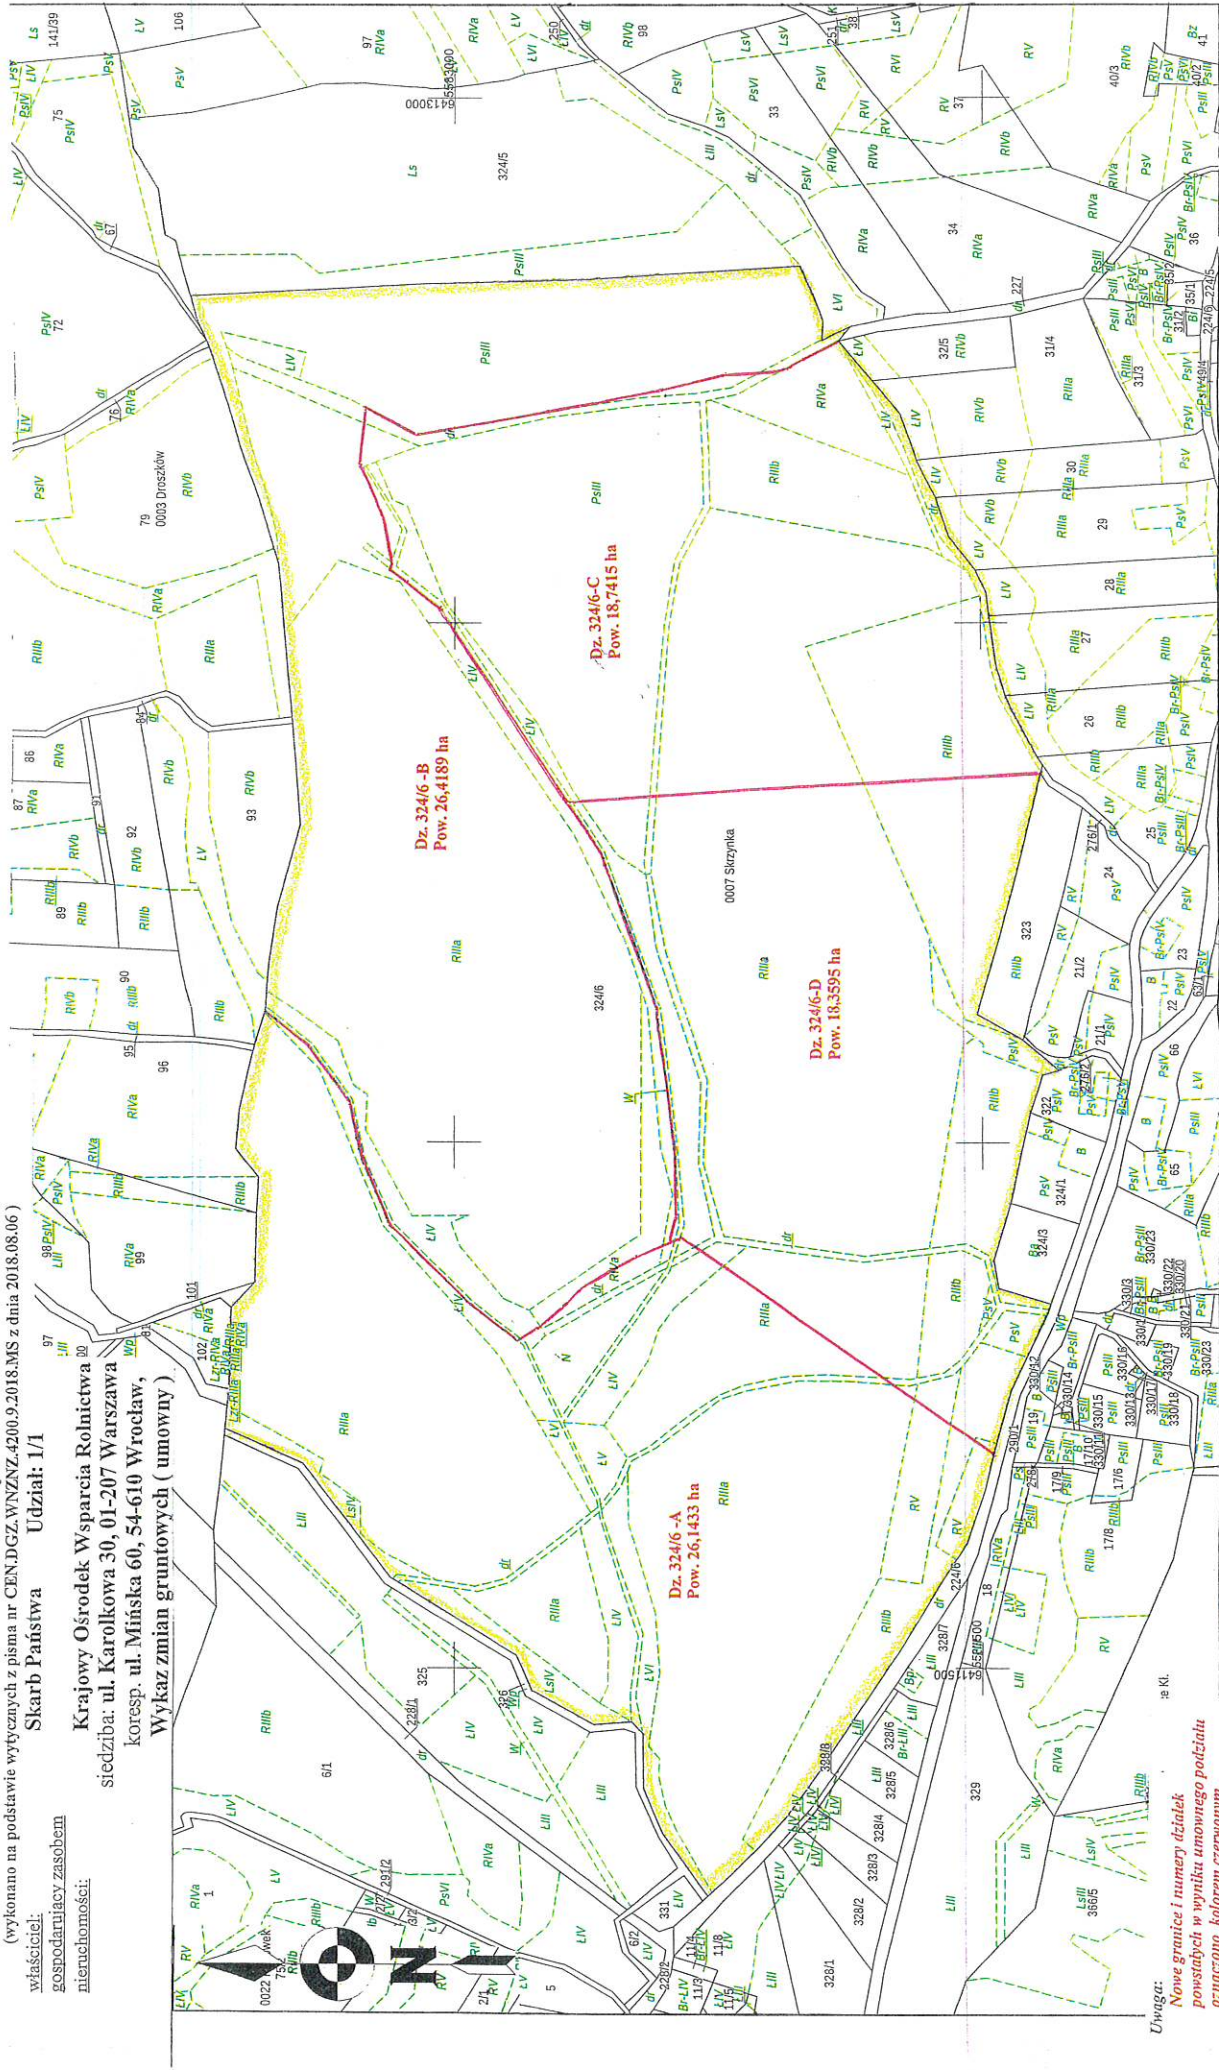

Uwaga:
Nowe granice i numery działek powstałych w wyniku umownego podziału oznaczono kolorem czerwonym

Wykonano w 6 egzemplarzach

GEODETA W. J. KŁOSIŃSKI
inż. inż. Henryk Mydłowski
zaświadczenie MGPIB nr 7717
ul. Grota-Roweckiego 125 A, Wrocław
tel. 602 809 662

Wrocław, 10.08.2022 r.