


Obiekt działka nr 1/24
Obręb Skarbimierzycze
Gmina Dobra Szczecińska
Powiat policki
Woj. zachodniopomorskie

Sporządził, dn.29.08.2023 r.

GEOSIT s.c.
Dariusz Filipek
współtwórciel

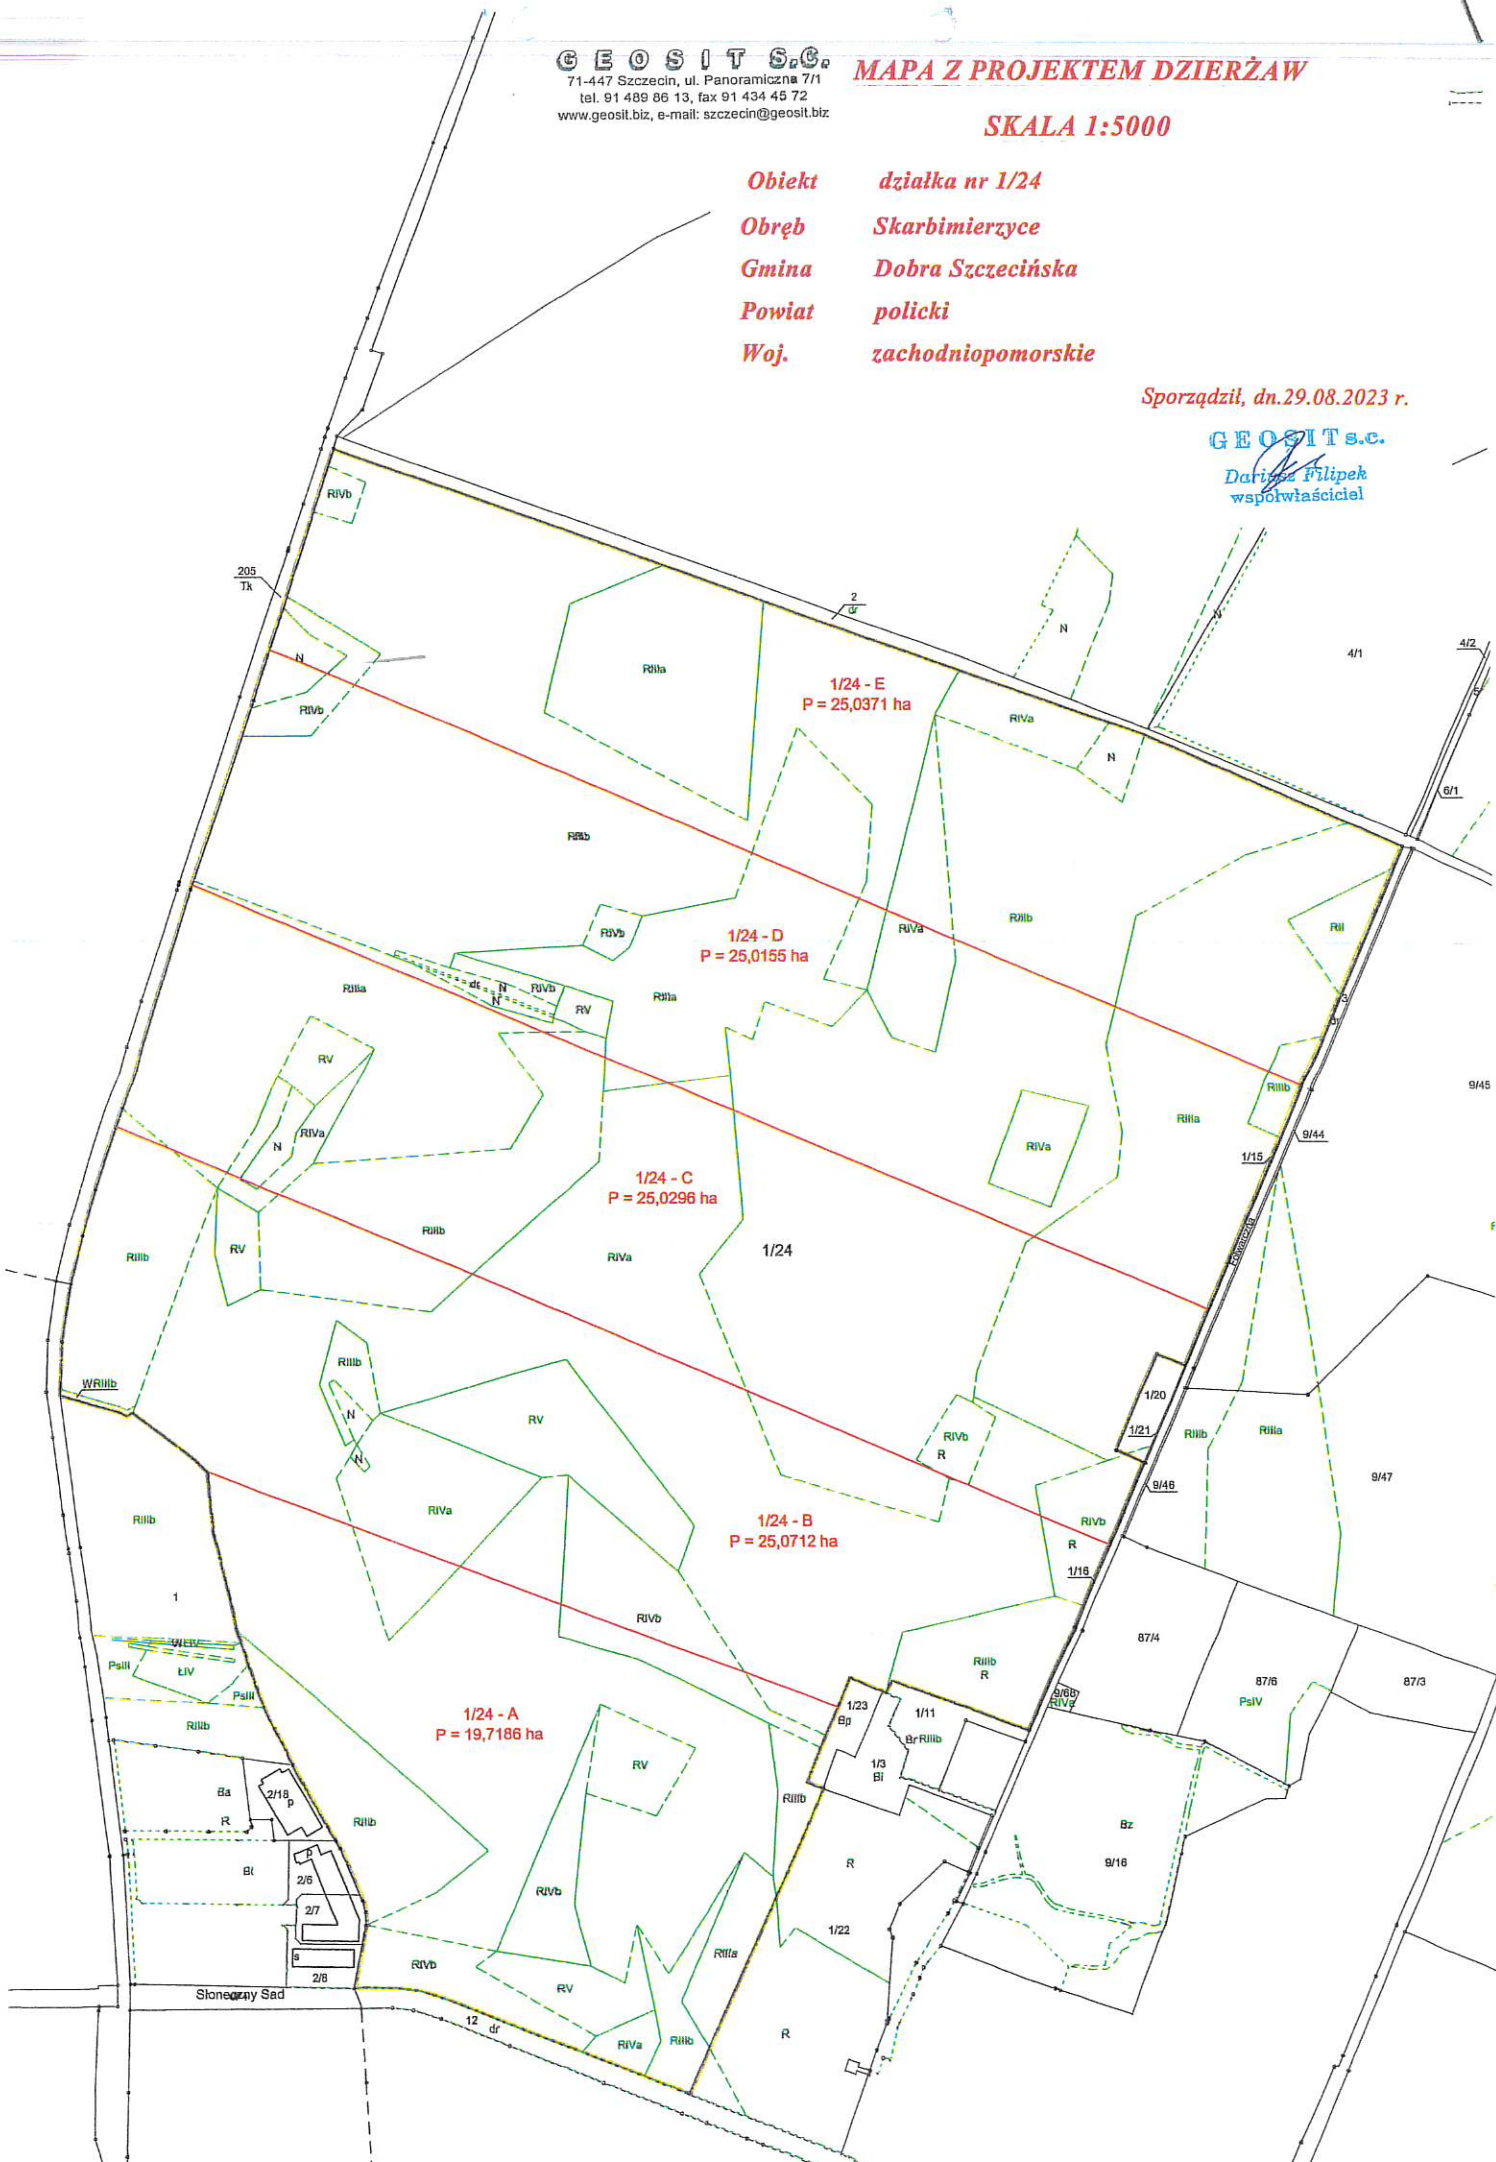

GEOSIT S.C.

71-447 Szczecin, ul. Panoramiczna 7/1
tel. 91 489 86 13, fax 91 434 45 72
www.geosit.biz, e-mail: szczecin@geosit.biz

MAPA Z PROJEKTEM DZIERŻAW

SKALA 1:5000

Obiekt działki nr 9/45, 9/47

Obręb Skarbimierzycze

Gmina Dobra Szczecińska


Powiat policki

Woj. zachodniopomorskie

Sporządził, dn. 29.08.2023 r.

GEOSIT S.C.

Dariusz Filipek
współwłaściciel

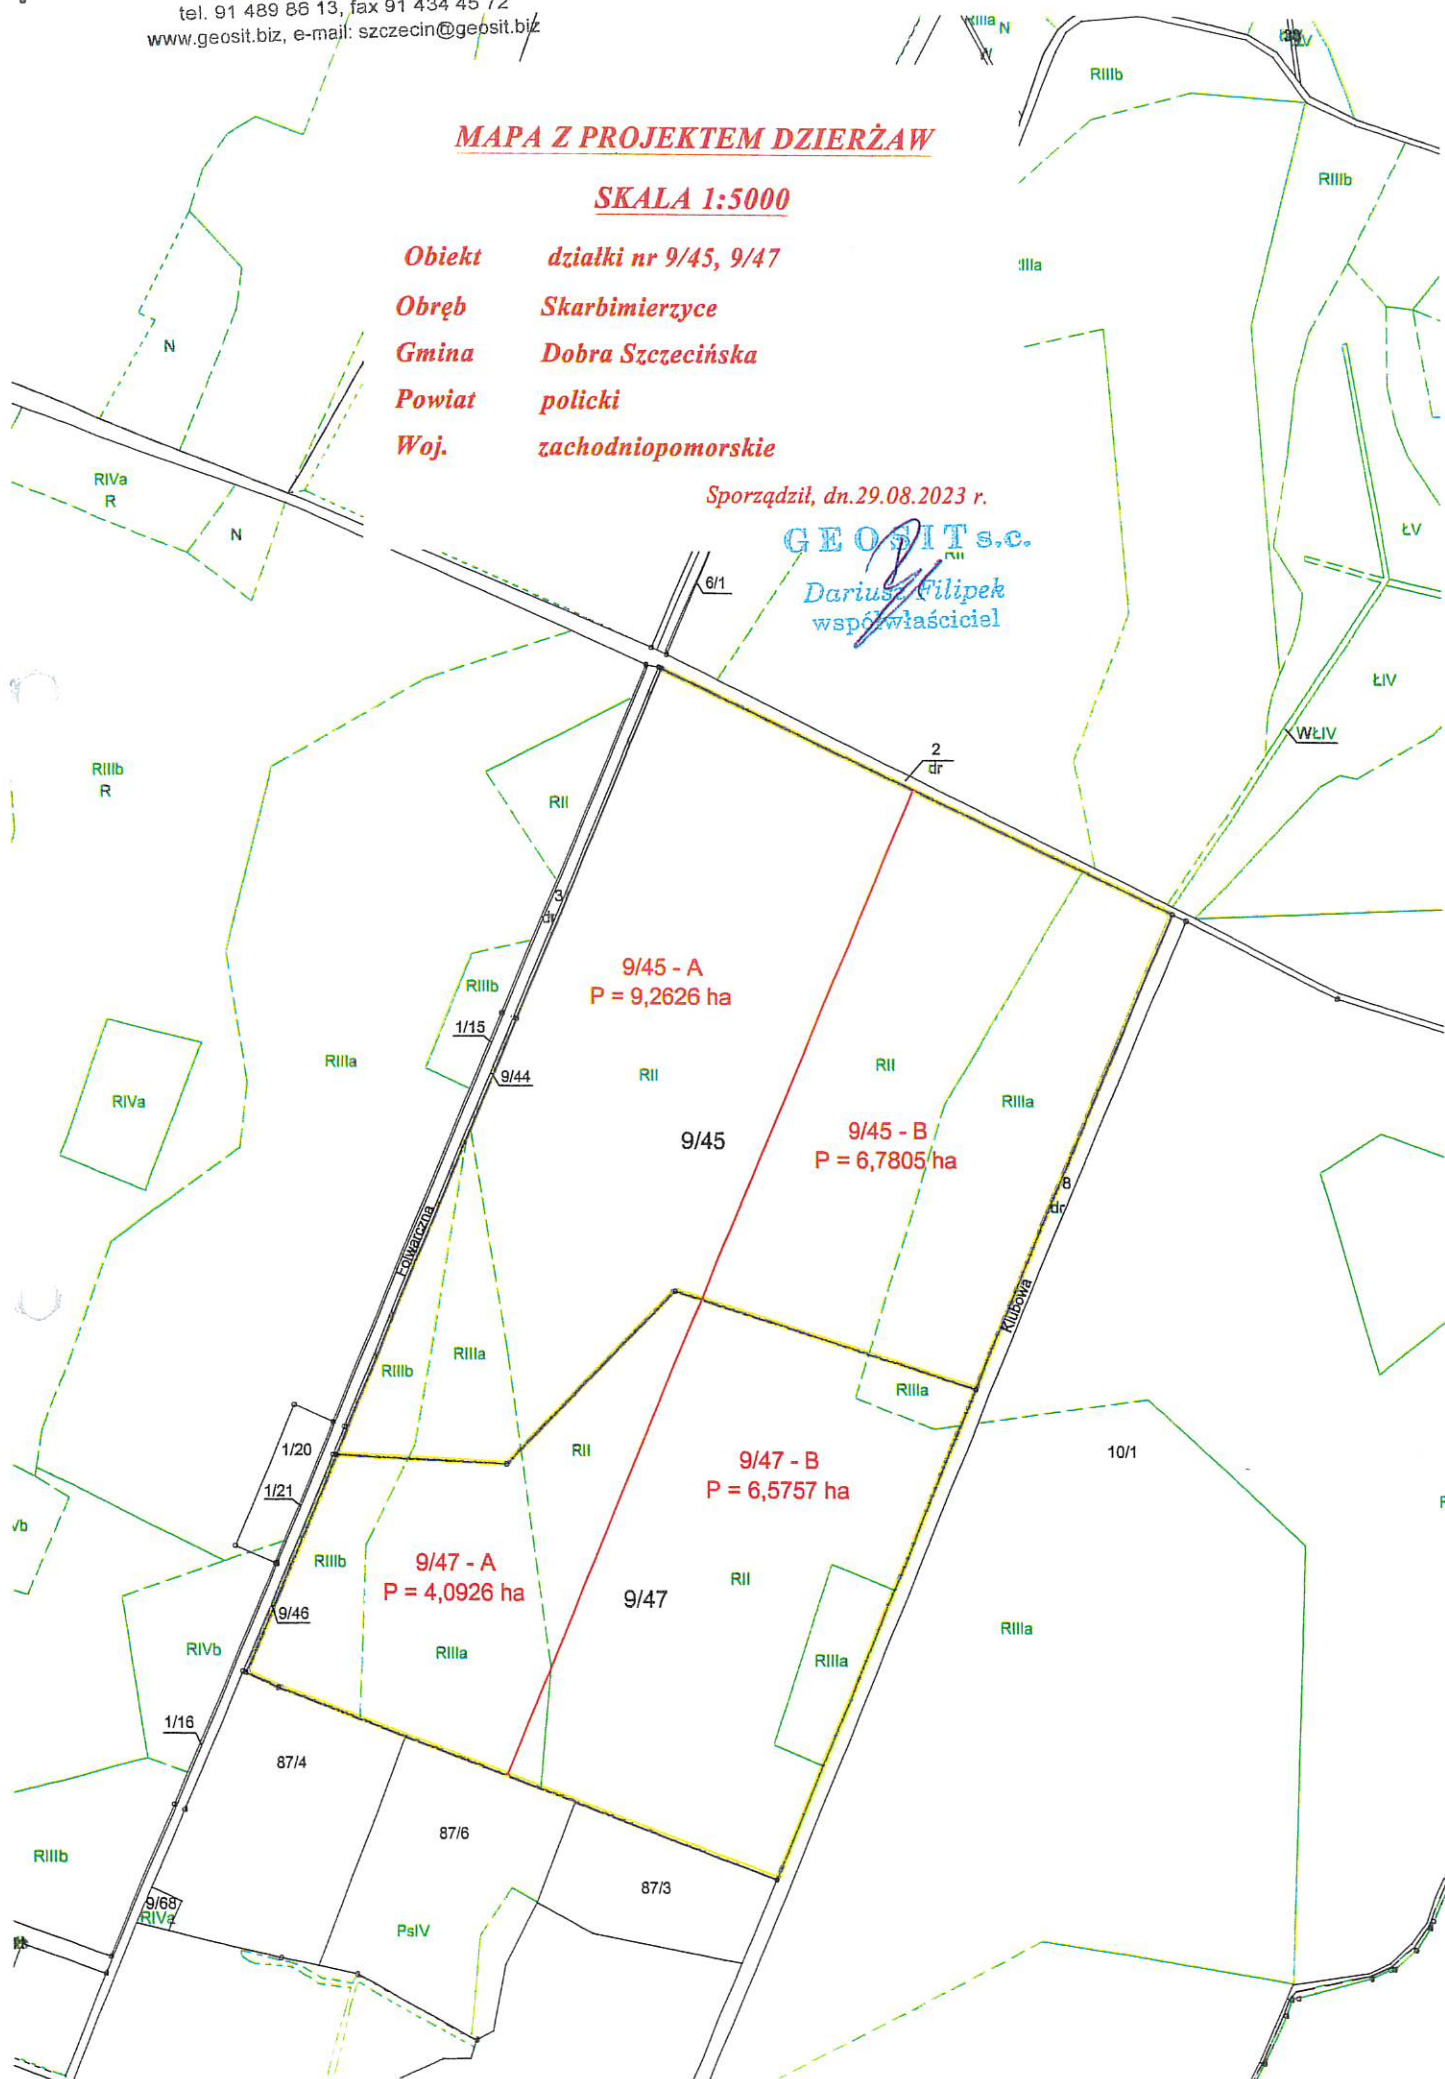


MAPA Z PROJEKTEM DZIERŻAW

SKALA 1:5000

Obiekt działka nr 6/2
Obręb Skarbimierzycze
Gmina Dobra Szczecińska
Powiat policki
Woj. zachodniopomorskie

Sporządził, dn. 29.08.2023 r.

G E O S I T S . C .
Dariusz Witpeck
 współwłaściciel

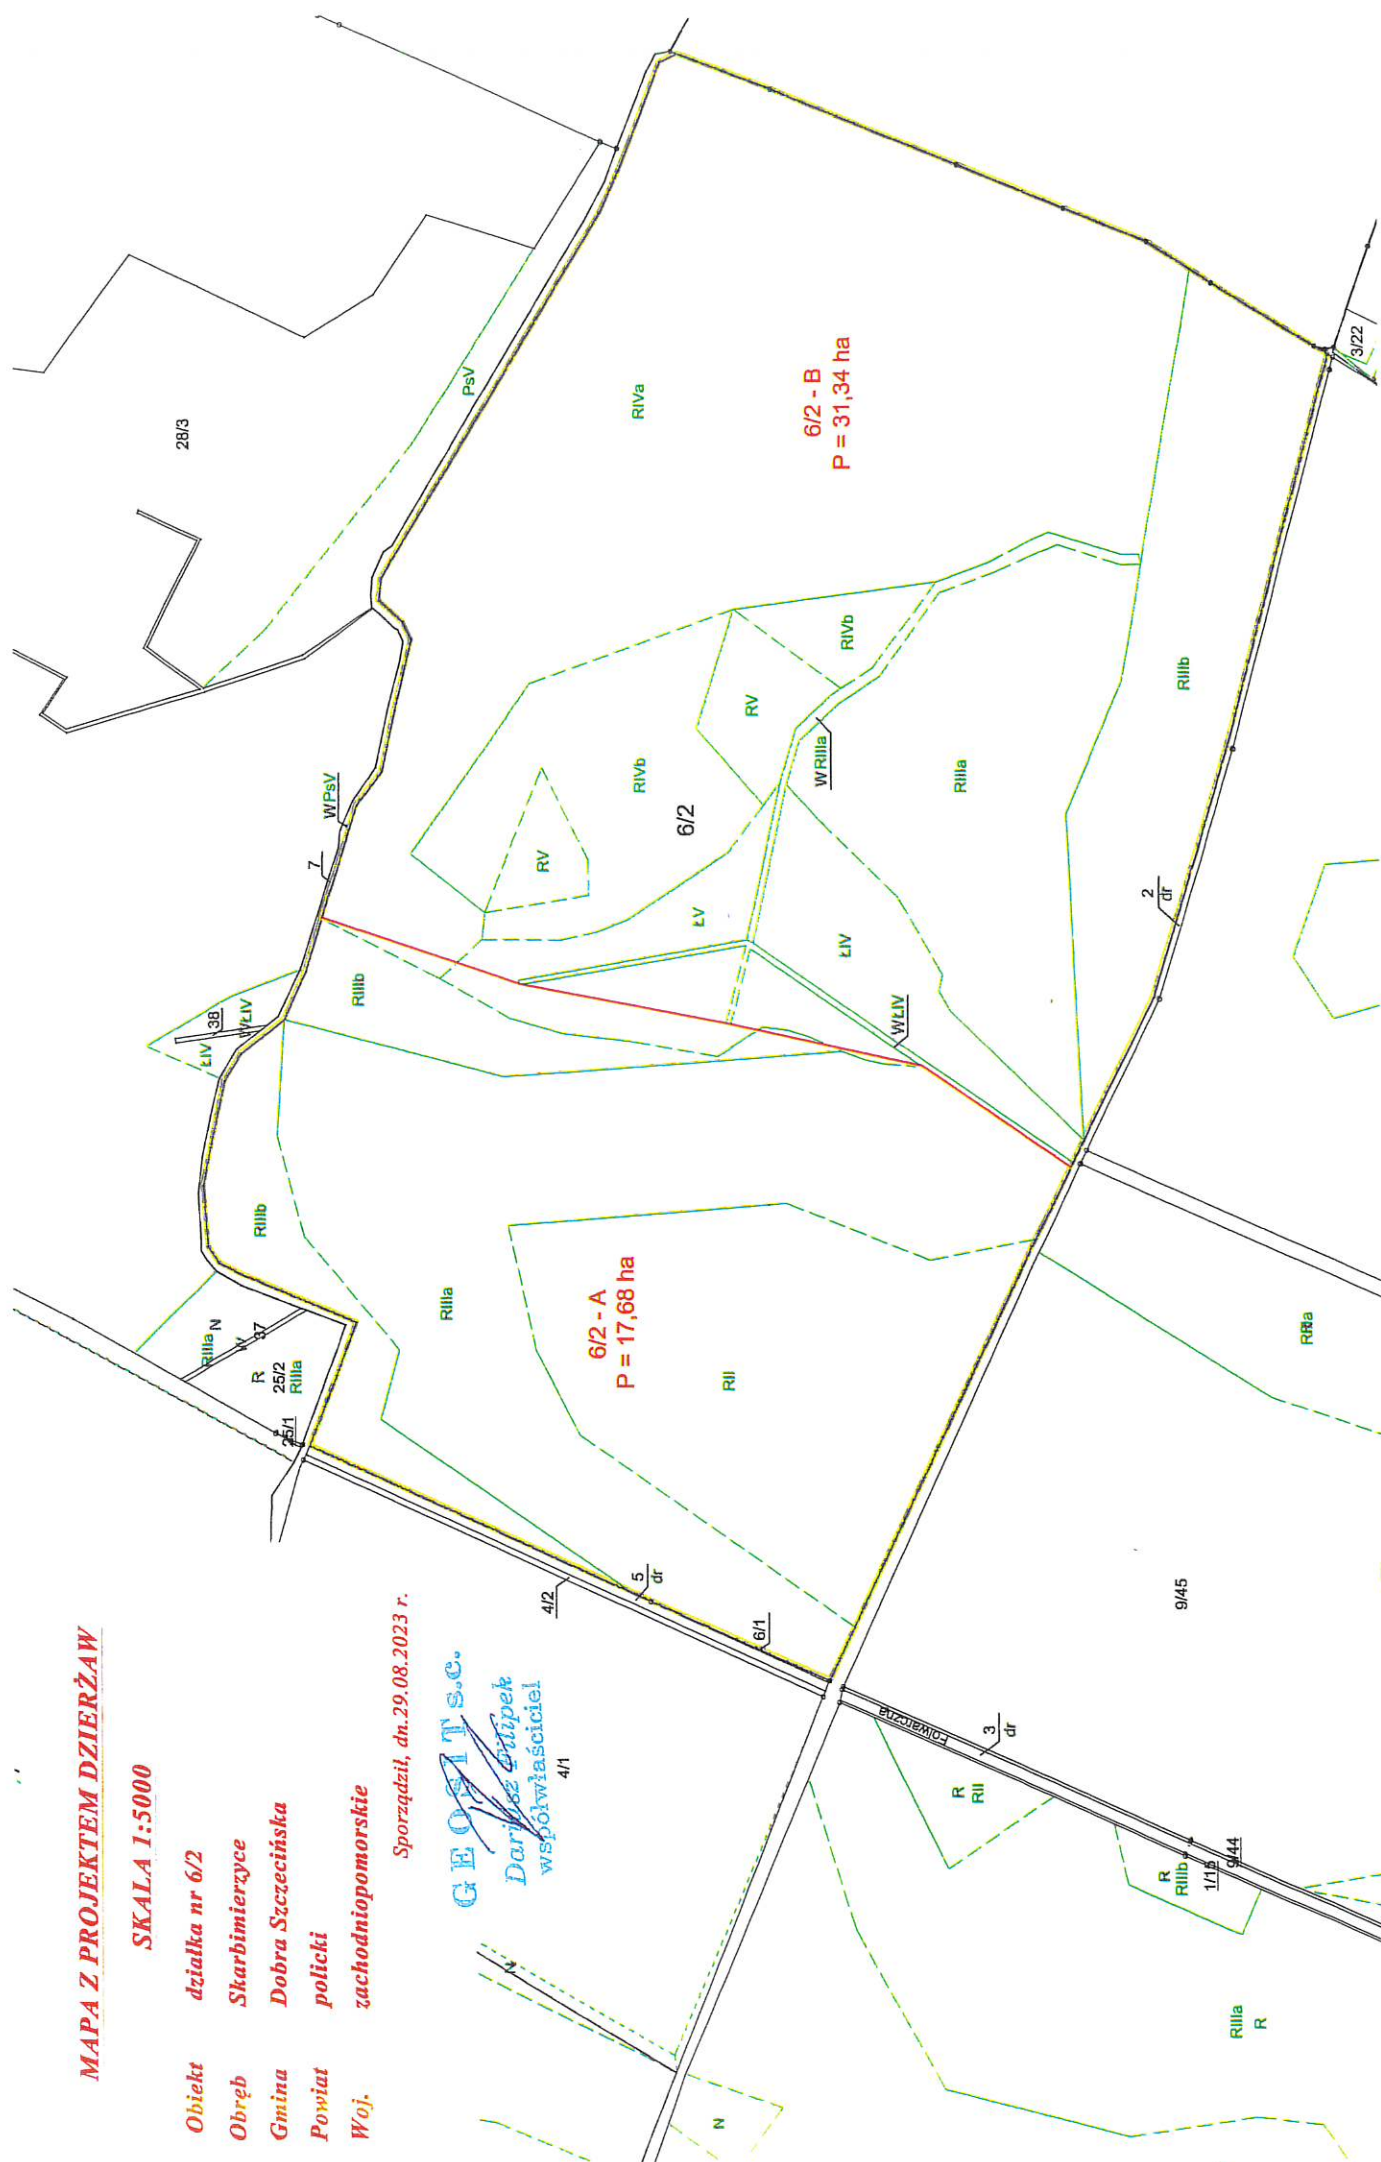

GK.6640.1903.2023

powiat policki


jednostka ewidencyjna: 321101_2 - Dobra (Szczecińska)

obręb ewidencyjny: 0001, Bezrzecze;

0011, Redlica; 0013, Skarbimierzyce

GEOSYSTEM Olejnik, Wałęcki, Woźniak
ul. Klonowica 38/2
71-248 Szczecin

MAPA DO DZIERŻAWY
Skala 1:5000

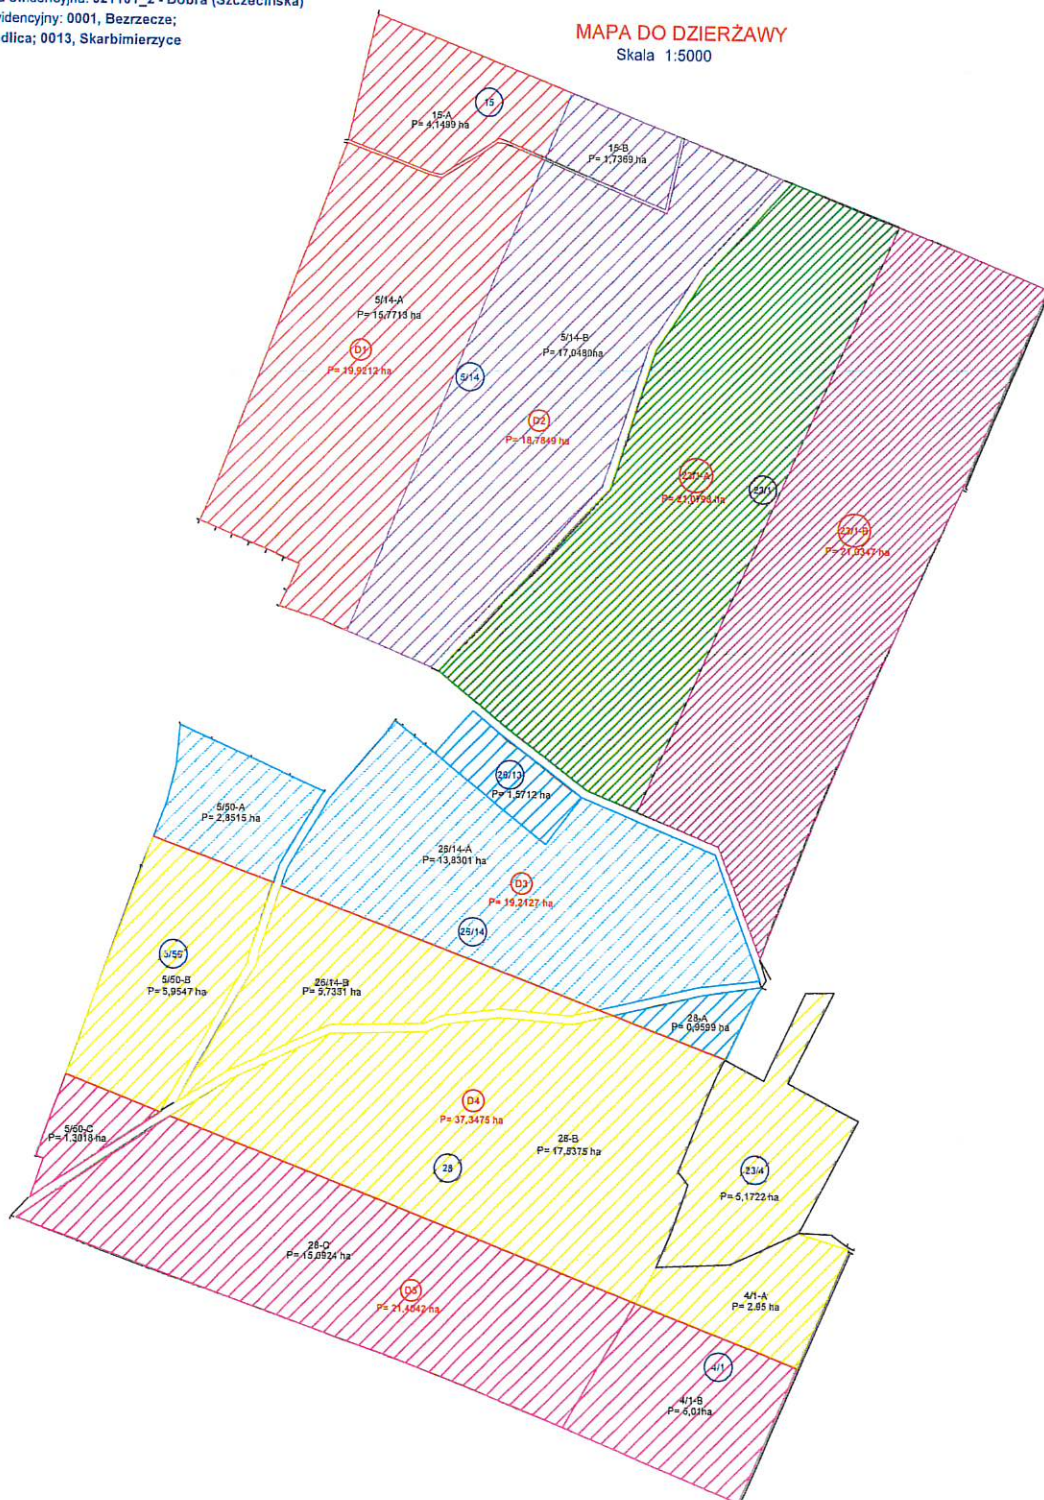

Signed by /
Podpisano przez:
Stanisław
Woźniak
Date / Data:
2023-09-19 12:02

Sporządził dnia 21.09.2023 r.
GEODETA UPRAWNIONY
inż. Stanisław Woźniak
nr upr. zaw. 17398