

ODDZIAŁ TERENOWY WE WROCŁAWIU
54-610 Wrocław, ul. Mińska 60
tel. 71/35 57 919, fax 71/357-90-97
m.p.

Województwo dolnośląskie
Powiat świdnicki
Gmina Jaworzyna Śląska
Jednostka ewidencyjna: 021904_5 Jaworzyna Śląska – obszar wiejski
Obręb 0004 Milikowice

Województwo: dolnośląskie
Powiat: świdnicki
Jednostka ewidencyjna: 021904_5, Jaworzyna Śląska – obszar wiejski
Obręb: 0004, Milikowice

Umowny podział nieruchomości do dzierżawy położonej w obrębie 0004 Milikowice dz. 444

(wykonano na podstawie wytycznych z pisma nr CEN.DGZ.WNZNZ.4200.9.2018.MS z dnia 2018.08.06)

Skarb Państwa Udział: 1/1


właściciel:
gospodarujący zasobem
nieruchomości:


Krajowy Ośrodek Wsparcia Rolnictwa
siedziba: ul. Karolkowa 30, 01-207 Warszawa
koresp. ul. Mińska 60, 54-610 Wrocław,

MAPA EWIDENCYJNA
SKALA 1:5000

WYKAZ WSPÓŁRZĘDNYCH

Nr	X	Y
.0219.2165	5637687.15	5601815.40
42"	5637906.73	5601213.80
42'''	5637413.46	5600827.70
43	5638068.40	5600702.60
44	5638194.12	5601438.80
48	5638029.89	5601591.90
50	5637987.66	5601645.60
51	5637981.66	5601658.30
62	5638225.85	5601409.10
63	5638281.29	5601370.90
64	5638293.20	5601360.60
65	5638307.13	5601345.50
66	5638343.09	5601297.80
67	5638360.21	5601282.10
68	5638424.92	5601235.50
69	5638431.39	5601231.00
71	5638500.22	5601041.90
82	5638856.12	5599954.40
83	5638788.86	5600195.70
84	5638768.13	5600185.90
190	5638634.77	5600630.90
191	5638199.28	5600288.70
194	5638569.05	5601732.30
212	5638133.99	5600495.20
213	5638567.64	5600836.00
215	5638264.45	5600082.70
216	5638698.58	5600423.80
218	5638402.51	5601251.60
219	5638002.14	5600937.00
220	5638012.14	5600880.50
221	5638018.89	5600885.60
222	5637618.49	5600988.20
223	5637721.03	5600663.90
225	5637402.18	5601100.40
226	5638374.06	5601861.30

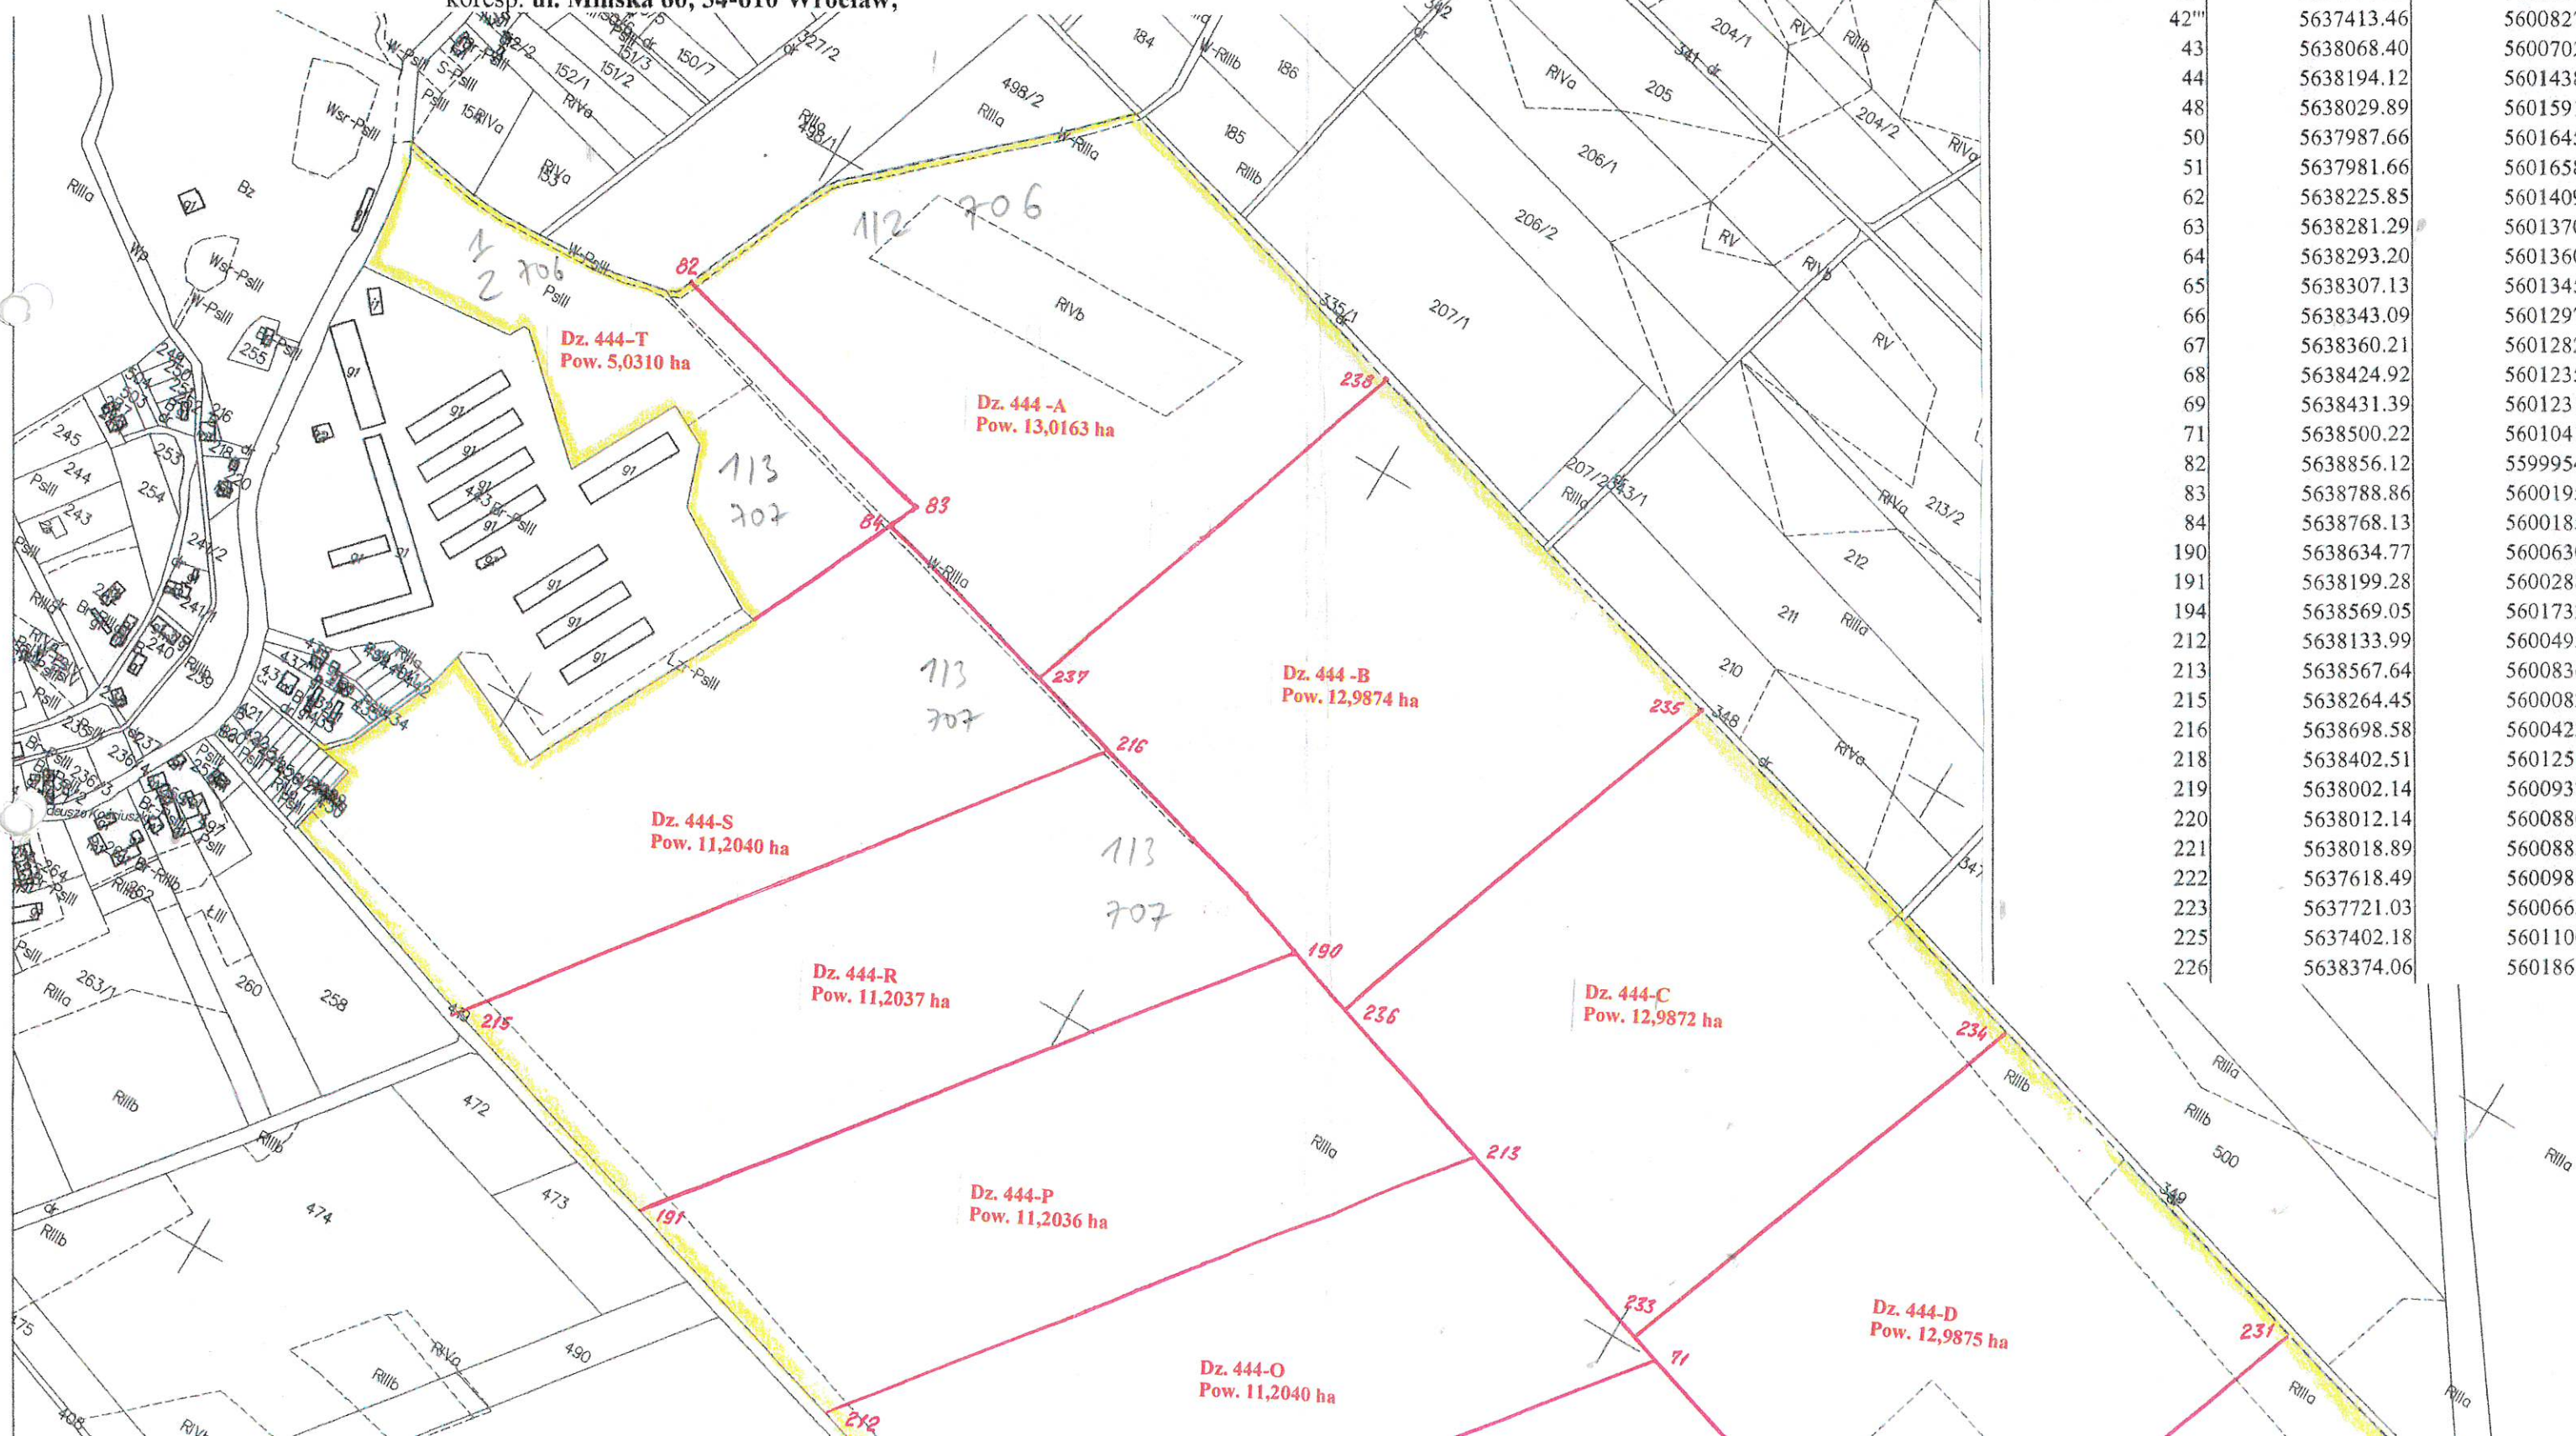

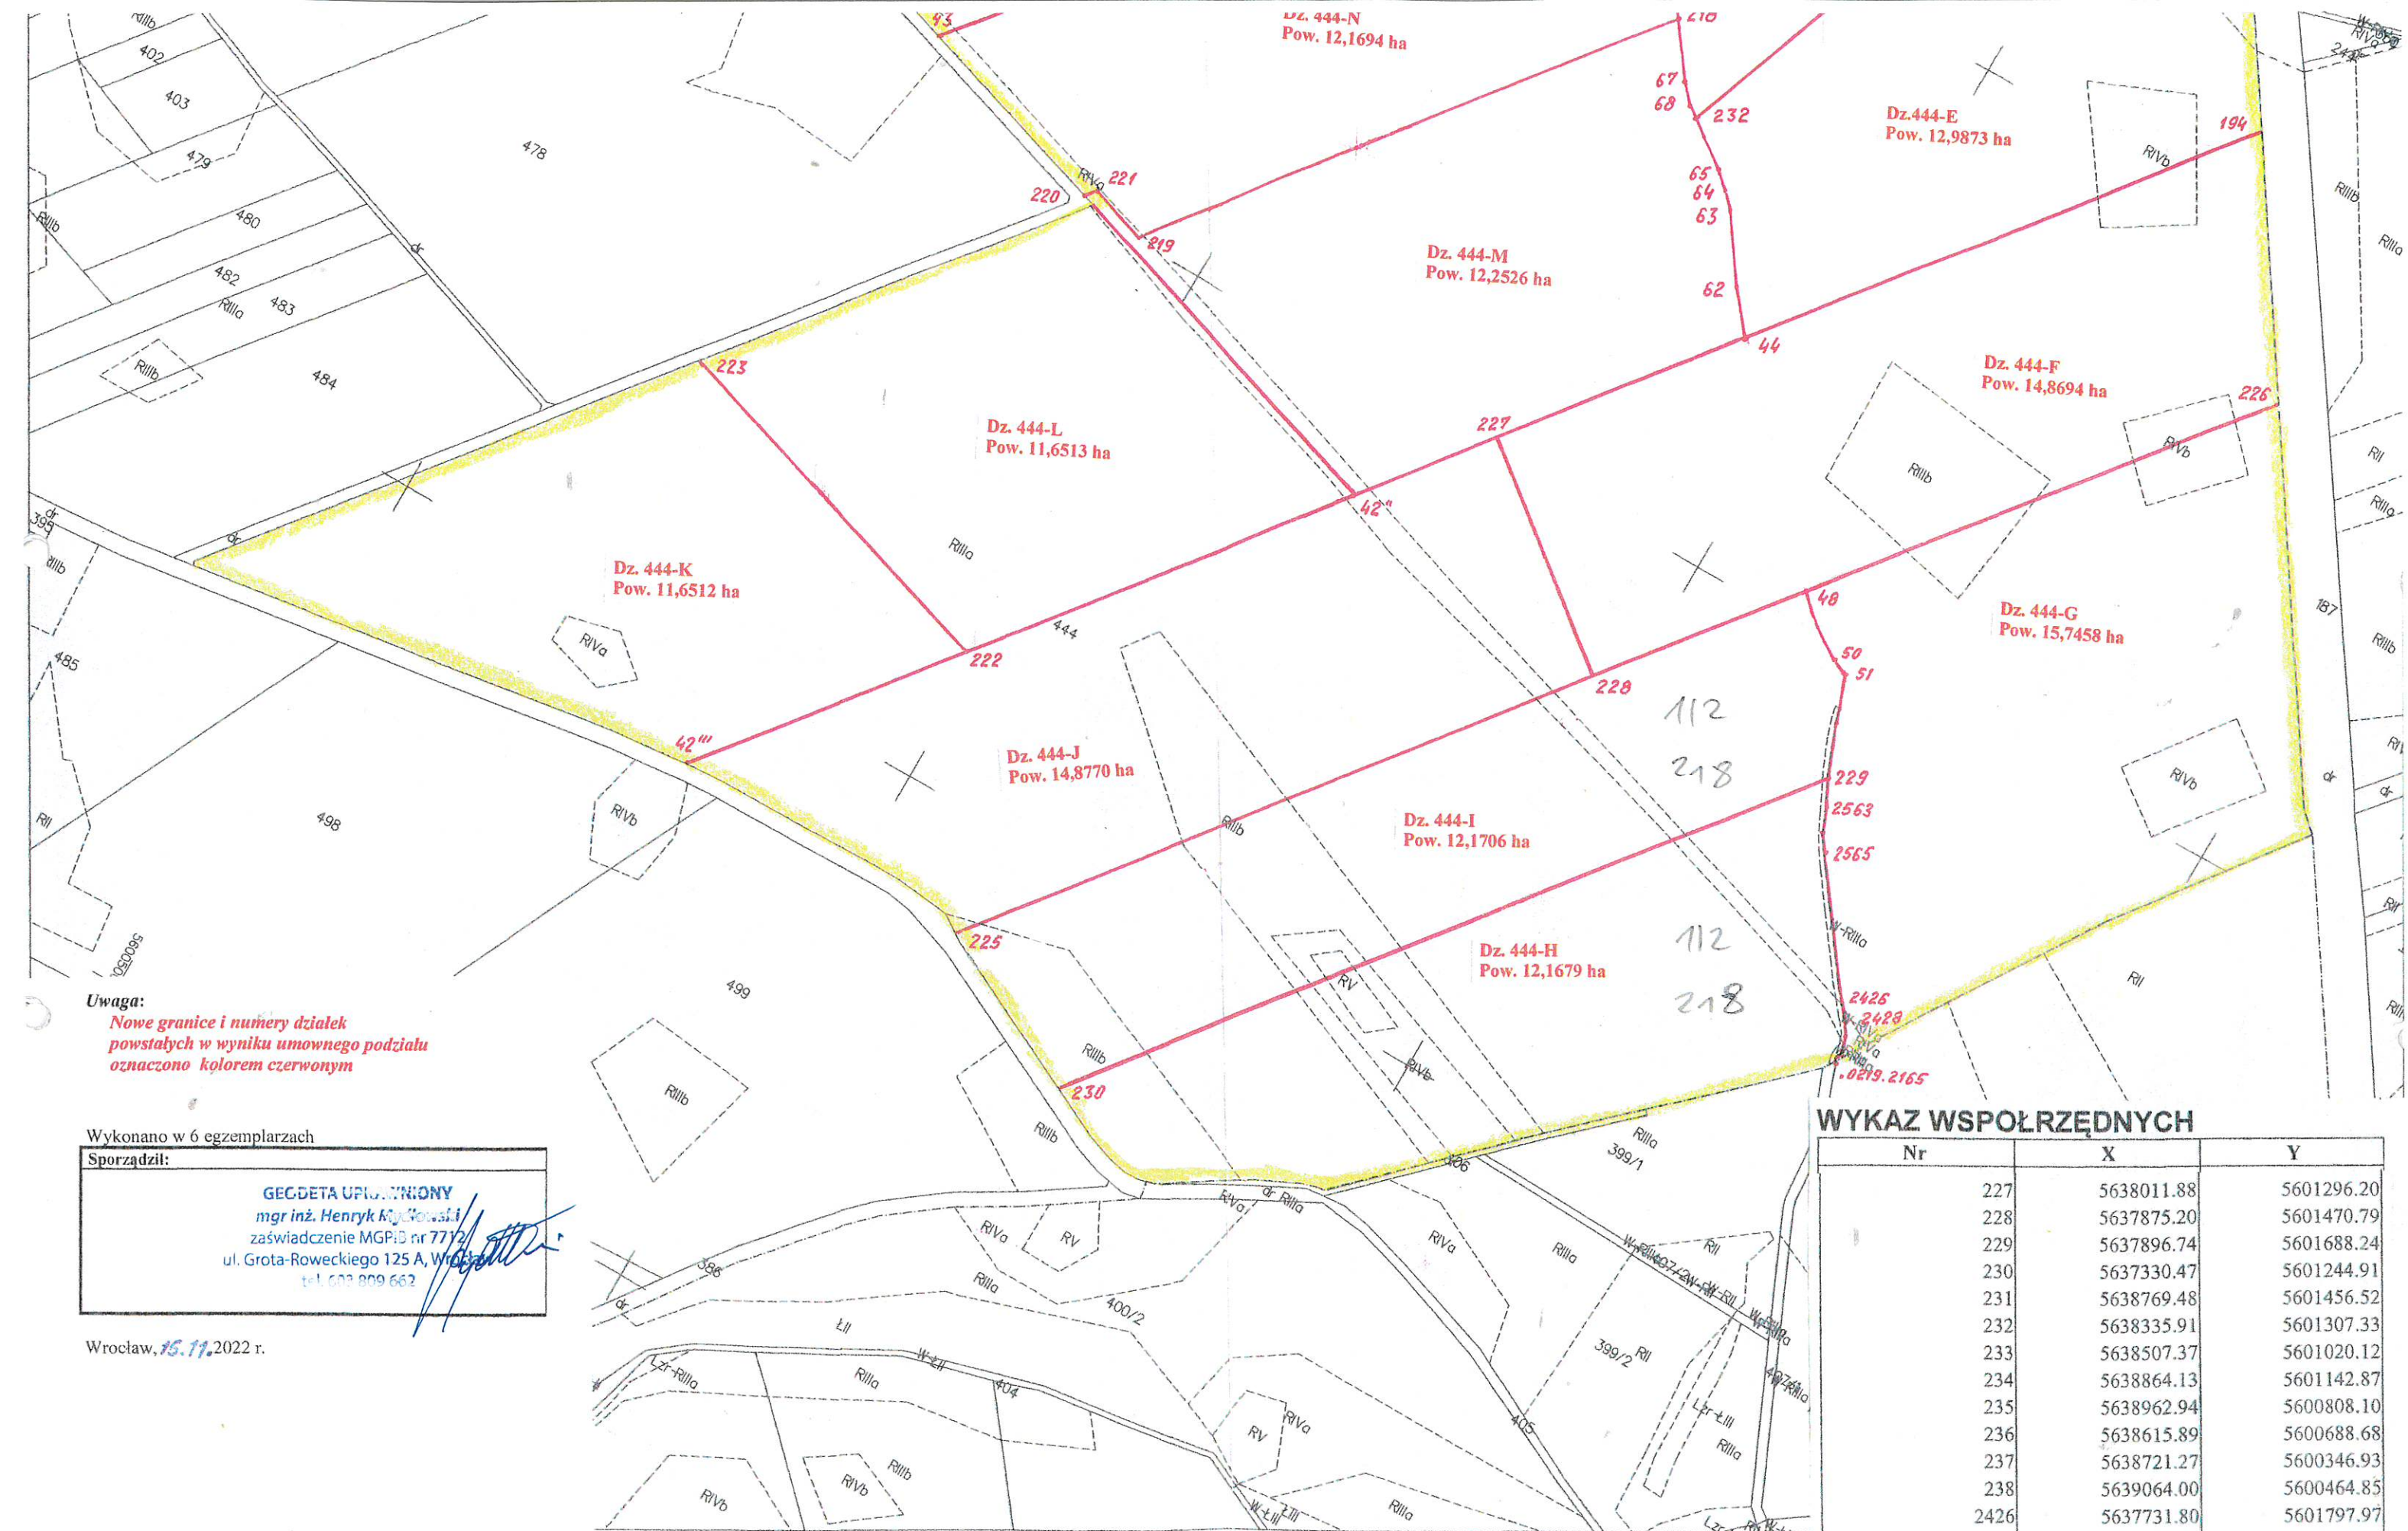

Uwaga:
Nowe granice i numery działek
powstałych w wyniku umownego podziału
oznaczone kolorem czerwonym

Wykonano w 6 egzemplarzach

Sporządził:

GEODETA UPRAWNIENY
mgr inż. Henryk Kucowski
zaświadczenie MGPIB nr 7712
ul. Grota-Roweckiego 125 A, Wrocław
tel. 603 809 662

Wrocław, 15.11.2022 r.

WYKAZ WSPÓŁRZĘDNYCH

Nr	X	Y
227	5638011.88	5601296.20
228	5637875.20	5601470.79
229	5637896.74	5601688.24
230	5637330.47	5601244.91
231	5638769.48	5601456.52
232	5638335.91	5601307.33
233	5638507.37	5601020.12
234	5638864.13	5601142.87
235	5638962.94	5600808.10
236	5638615.89	5600688.68
237	5638721.27	5600346.93
238	5639064.00	5600464.85
2426	5637731.80	5601797.97
2428	5637711.60	5601813.49
2431	5637695.56	5601816.37
2563	5637871.01	5601700.65
2565	5637843.19	5601714.47