


MAPA UŻYTKOWANIA OGRÓDKÓW DZIAŁKOWYCH z ustaleniem udziału w kompleksie

Skala 1:1000

GEOARC®
mgr inż. Zbigniew Dobies
Usługi Geodezyjne i Kartograficzne
Przeżmark 26H, 82-300 Przeżmark
NIP: 741-182-75-32 REGON: 280518665
e-mail: geoar@wp.pl kom. 501-897-199

woj. pomorskie
pow. słupski
gm. Kąkolnica
obr. 0020 Słanowice
dz.: 139/24

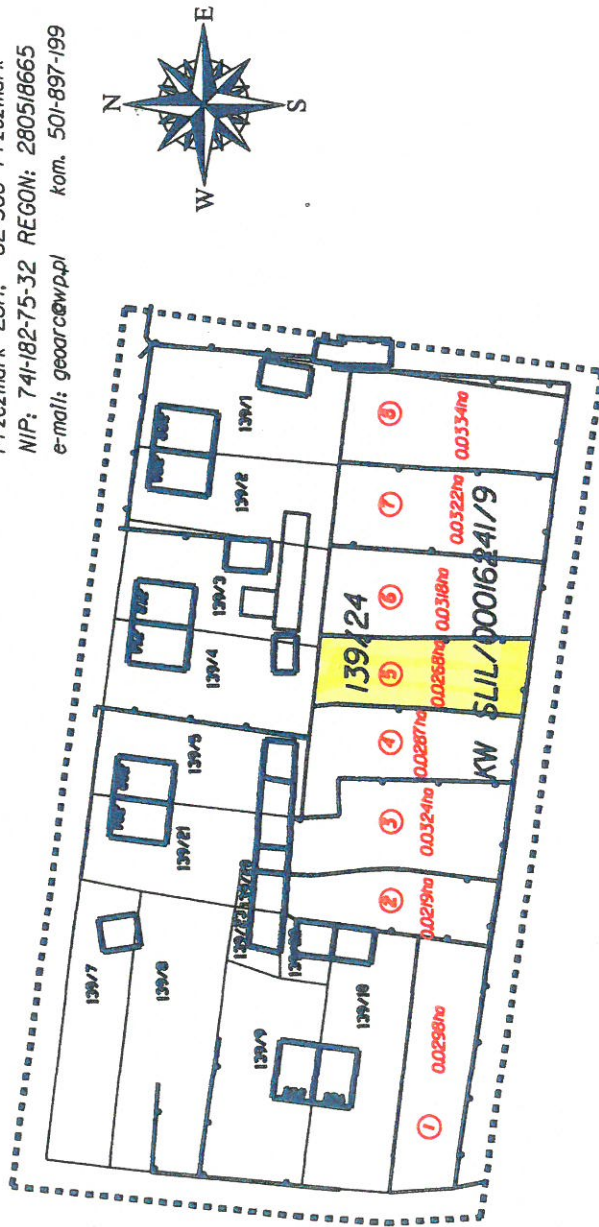

Powierzchnia kompleksu w EGIB - 0.2370 ha

Powierzchnia ogródka Nr1	- 0.0298 ha	co stanowi 126/1000	5/40
Powierzchnia ogródka Nr2	- 0.0219 ha	co stanowi 92/1000	
Powierzchnia ogródka Nr3	- 0.0324 ha	co stanowi 137/1000	
Powierzchnia ogródka Nr4	- 0.0287 ha	co stanowi 121/1000	
Powierzchnia ogródka Nr5	- 0.0268 ha	co stanowi 113/1000	5/40
Powierzchnia ogródka Nr6	- 0.0318 ha	co stanowi 134/1000	
Powierzchnia ogródka Nr7	- 0.0322 ha	co stanowi 136/1000	
Powierzchnia ogródka Nr8	- 0.0334 ha	co stanowi 141/1000	

GEODETA UPRAWNIENY

mgr inż. Zbigniew Dobies
upr. nr 19705

wykonał: geodeta uprawniony
mgr inż. Zbigniew Dobies
upr. nr 19705
02.12.2021r.