

Umowny podział nieruchomości do dzierżawy położonej w obrębie 0005 Ciernie 5 dz. 599


MAPA EWIDENCYJNA
SKALA 1:5000

(wykonano na podstawie wtyczek z pisma nr CEN.DGZ.WNZN.4200.9.2018.MS z dnia 2018.08.06)

właściciel:
gospodarujący zasobem
nieruchomości:

Skarb Państwa Udział: 1/1

Krajowy Ośrodek Wsparcia Rolnictwa
siedziba: ul. Karolkowa 30, 01-207 Warszawa
koresp. ul. Mińska 60, 54-610 Wrocław,

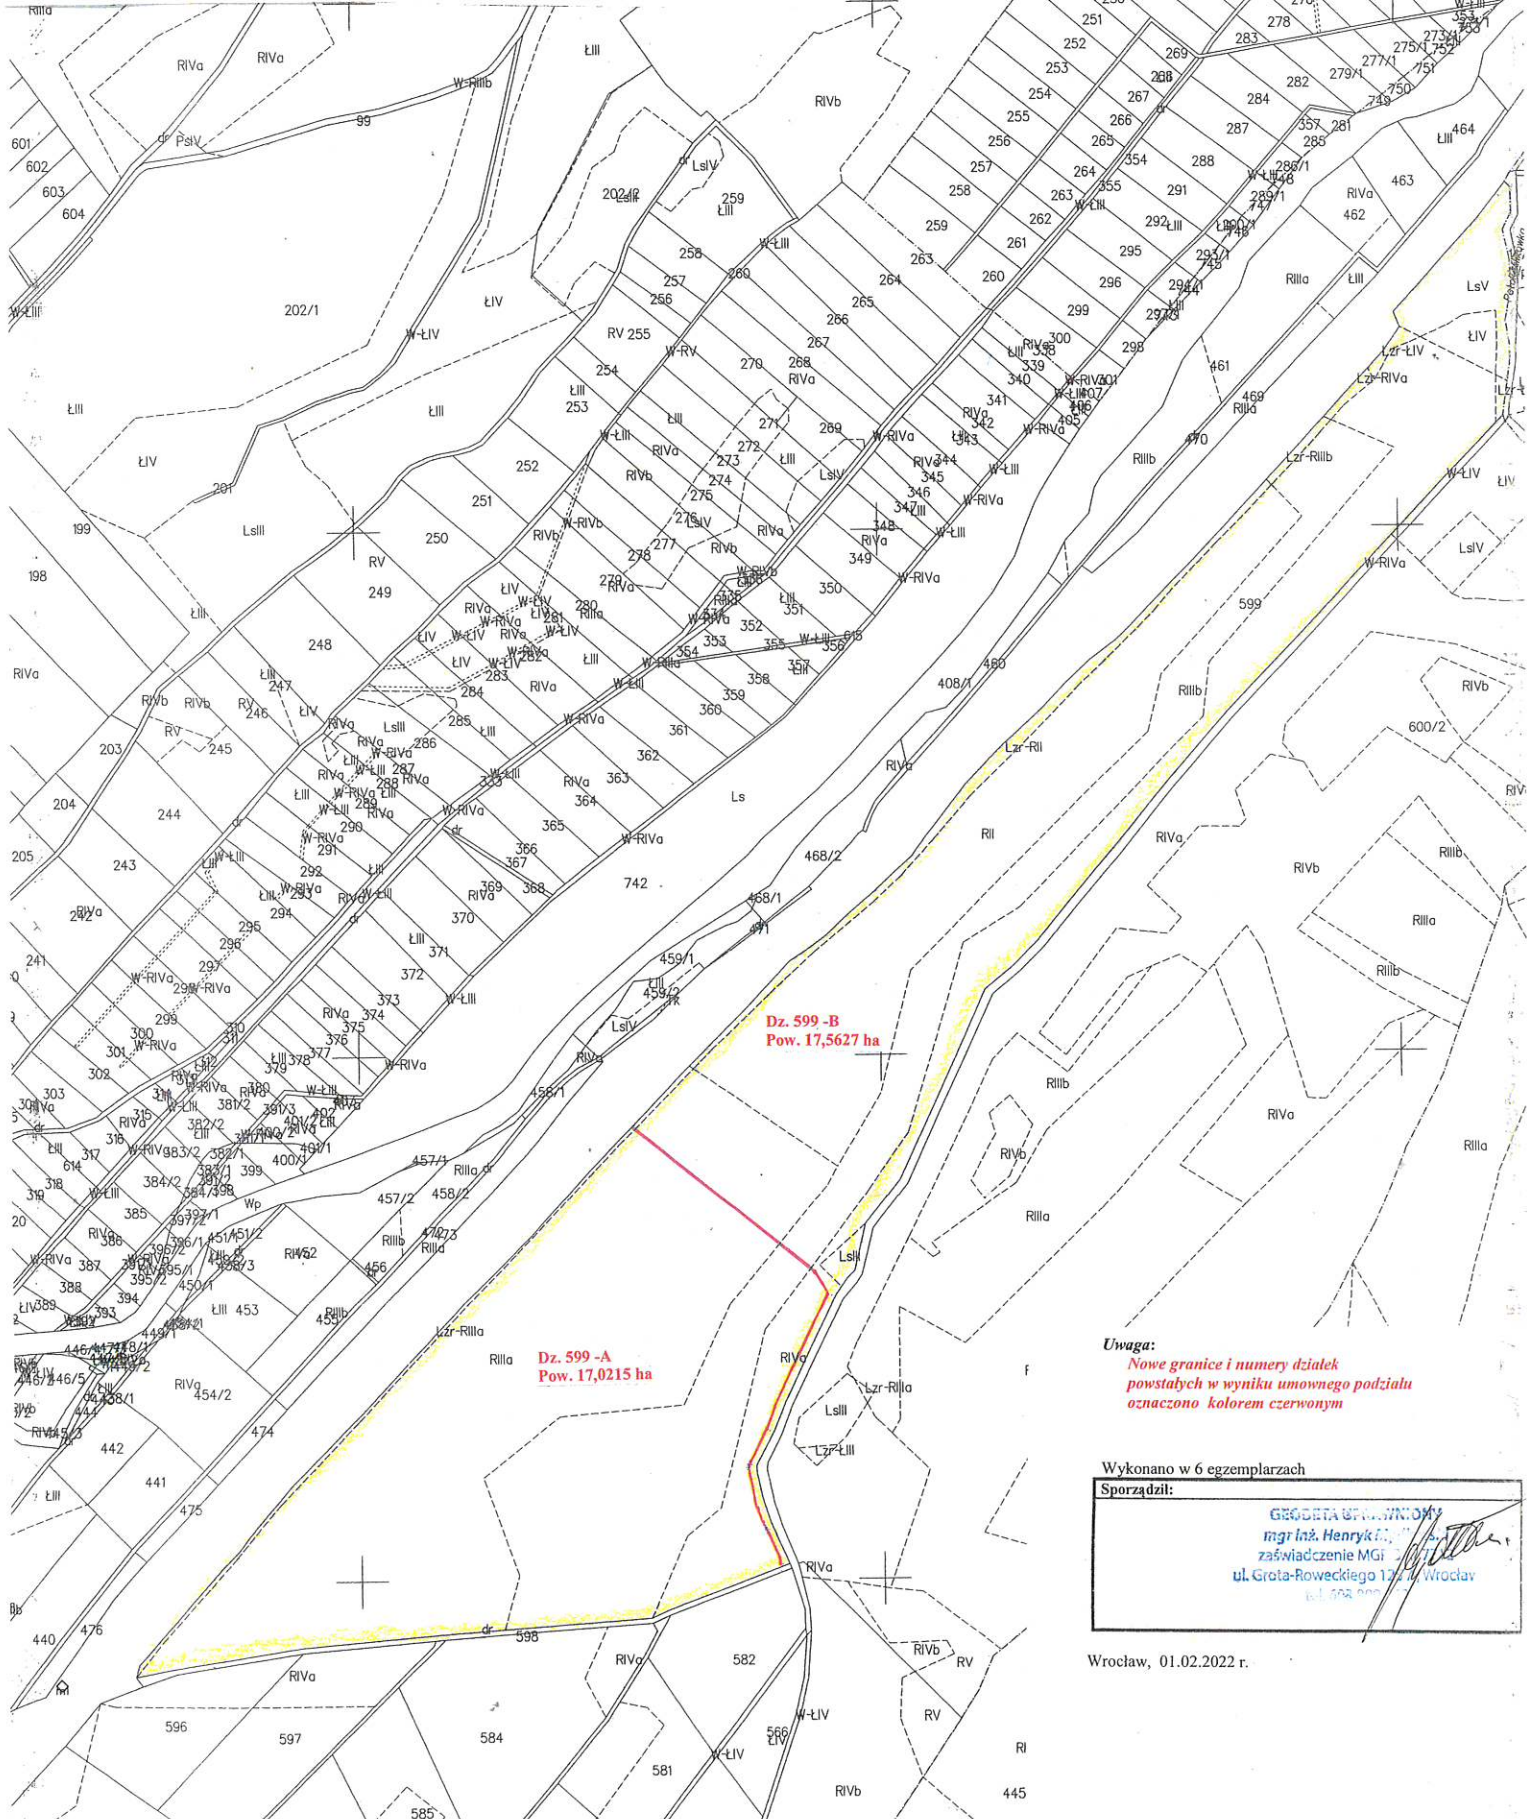

Uwaga:
Nowe granice i numery działek
powstałych w wyniku umownego podziału
oznaczone kolorem czerwonym

Wykonano w 6 egzemplarzach
Sporządził:
GRACJA GRACJANKO
mgr inż. Henryk...
zaświadczenie MGI
ul. Grata-Rowcekiego 127 Wrocław

Wrocław, 01.02.2022 r.